

ΕΦΗΜΕΡΙΣ ΤΗΣ ΚΥΒΕΡΝΗΣΕΩΣ
ΤΗΣ ΕΛΛΗΝΙΚΗΣ ΔΗΜΟΚΡΑΤΙΑΣ

ΑΘΗΝΑ 27 ΦΕΒΡΟΥΑΡΙΟΥ 1992	ΤΕΥΧΟΣ ΤΕΤΑΡΤΟ	ΑΡΙΘΜΟΣ ΦΥΛΛΟΥ 189

ΠΕΡΙΕΧΟΜΕΝΑ

ΑΝΑΔΑΣΩΣΕΙΣ

ΑΠΟΦΑΣΕΙΣ

ΑΠΑΛΛΟΤΡΙΩΣΕΙΣ

ΑΠΟΦΑΣΕΙΣ

ΑΝΑΔΑΣΩΣΕΙΣ

ΑΠΟΦΑΣΕΙΣ

Αριθ. 161 (1)

Κήρυξη ως αναδασωτέας έκτασης εμβαδού 0,566 στρεμ., στη θέση «Προφήτης Ηλίας ή Ράχη» της περιφέρειας κοινότητας Αρχαίας Νεμέας του Νομού Κορινθίας.

Ο ΝΟΜΑΡΧΗΣ ΚΟΡΙΝΘΙΑΣ

Έχοντας υπόψη:

1. Τις διατάξεις του Ν. 3200/55 περί διοικητικής αποκέντρωσης, όπως τροποποιήθηκε και συμπληρώθηκε μεταγενέστερα με το Ν.Δ. 532/70.

2. Τις διατάξεις του Ν. 998/1979 «περί προστασίας των δασών και των δασικών εν γένει εκτάσεων της χώρας» και συγκεκριμένα:

α) του άρθρου 41 παρ. 1

β) του άρθρου 38 παρ. 1.

3. Τις διαταγές του Υπουργείου Γεωργίας:

α) 160417/1180/8.7.80

β) 182447/3049/24.9.80.

4. Την αριθμ. 5850/23.1.1992 πρόταση του Δασαρχείου Κορίνθου από την οποία προκύπτει ότι η έκταση που αναφέρεται στο θέμα είχε, κατά το χρόνο της αποψιλώσεώς της που έγινε από πυρκαϊά στις 25 Οχτωβρίου 1991, δασικό χαρακτήρα, κατά την έννοια του Νόμου και ως εκ τούτου επιβάλλεται η κήρυξή της ως αναδασωτέας, αποφασίζουμε:

Κηρύσσουμε αναδασωτέα, με σκοπό τη διατήρηση του χαρακτήρα της ως δασικής έκτασης με φυσική ή τεχνητή αναγέννηση ώστε ν' αποκλειστεί η διάθεση αυτής για άλλο προορισμό, τη Δημόσια δασική έκταση εμβασού πενταχοσίων εξήκοντα εξ τετραγωνικών μέτρων (566 τ.μ.), που βρίσκεται στη θέση «Προφήτης Ηλίας ή Ράχη» της περιφέρειας της κοινότητας Αρχαίας Νεμέας Κορινθίας και προσδιορίζεται από τα στοιχεία Τμήμα Ι: Α, Β, Γ, Δ, Ε, Ζ, Α, Τμήμα ΙΙ: Η, Θ, Ι, Κ, Λ, Μ, Η), όπως φαίνονται στο συνημμένο διάγραμμα, το οποίο αποτελεί αναπόσπαστο μέρος της αποφάσεως αυτής και έχει όρια:

Τμήμα Ι:

Ανατολικά: Αγροτικός δρόμος.

Δυτικά: Δημόσιο δάσος.

Βόρεια: Δημόσιο δάσος.

Νότια: Ελαιώνας.

Τμήμα ΙΙ:

Ανατολικά: Δημόσιο δάσος.

Δυτικά: Ελαιώνας.

Βόρεια: Ελαιώνας.

Νότια: Δημόσιο δάσος.

Η απόφαση αυτή να ισχύσει από της κοινοποιήσεως της αρμοδίως (άρθρο 41 Ν. 998/79) και προ της δημοσιεύσεώς της στην Εφημερίδα της Κυβερνήσεως (άρθρο 37 Ν. 3200/55).

Η απόφαση αυτή να δημοσιευθεί στην Εφημερίδα της Κυβερνήσεως.

Κόρινθος, 3 Φεβρουαρίου 1992


Ο Νομάρχης
ΧΡΙΣΤΟΣ ΛΑΔΙΑΣ


ΤΟΠΟΓΡΑΦΙΚΟ ΔΙΑΓΡΑΜΜΑ ΔΗΜΟΣΙΑΣ ΔΑΣΙΚΗΣ ΕΚΤΑΣΗΣ ΣΤΗ ΔΑΣΙΚΗ ΘΕΣΗ "ΡΑΧΗ, Η ΠΡΟΦ. ΗΛΙΑΣ" ΠΕΡΙΦ. ΚΟΙΝΟΤΗΤΑΣ ΑΡΧ. ΝΕΜΕΑΣ ΠΟΥ ΚΑΗΚΕ ΑΠΟ ΠΥΡΚΑΓΙΑ ΠΟΥ ΕΞΕΡΑΓΗ ΣΤΙΣ 25/10/1991 ΚΑΙ Η ΟΠΟΙΑ ΠΡΟΤΕΙΝΕΤΑΙ ΝΑ ΚΥΡΗΧΘΕΙ ΑΝΑΔΑΣΩΤΕΑ.


ΚΛΙΜΑΚΑ 1:500

Ε(ΑΒΓΔΕΖΑ) = 357 m^2
Ε(ΗΘΙΚΛΜΗ) = 209 m^2
566 m^2



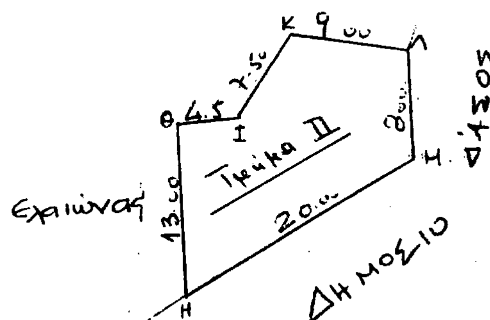

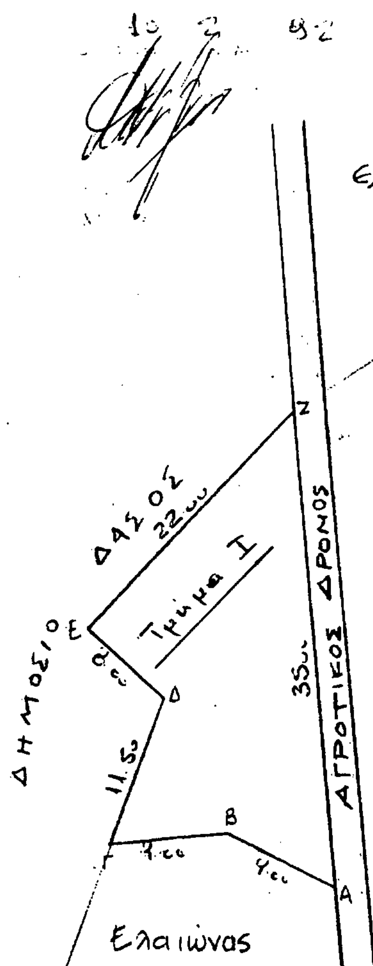

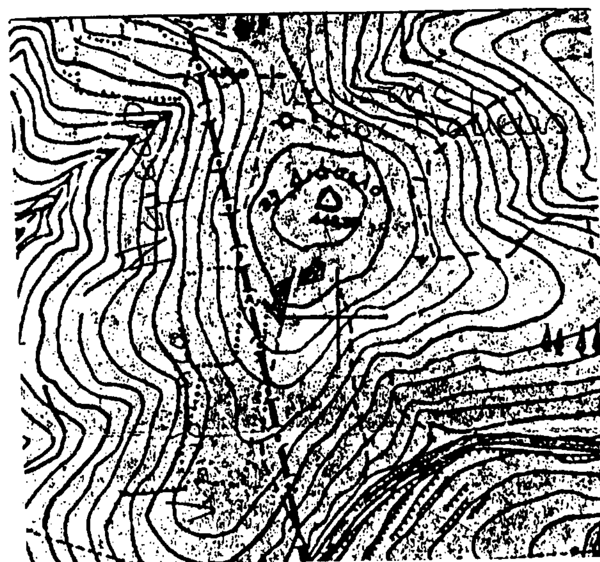

ΘΕΩΡΗΘΗΚΕ
Κόρινθος 3/12/91
Ο ΝΟΜΑΡΧΗΣ
Χρήστος Λαμπας

Κόρινθος .../12/91
Ο Δασάρχης
Ελευθ. Μελέτης
Δασολόγος με Α΄ Β΄

Κόρινθος 26/11/91
Ο Συντάξας
Γεωργ. Μπλάνος
Δασολόγος με Α΄ Β΄

Αριθ. 164 (2)

Κήρυξη ως αναδασωτέας έκτασης εμβαδού 6,176 στρεμ., στη θέση «Δραχτά» της περιφέρειας κοινότητας Γαλατά του Νομού Κορινθίας.

Ο ΝΟΜΑΡΧΗΣ ΚΟΡΙΝΘΙΑΣ

Έχοντας υπόψη:

1. Τις διατάξεις του Ν. 3200/55 περί διοικητικής αποκέντρωσης, όπως τροποποιήθηκε και συμπληρώθηκε μεταγενέστερα με το Ν.Δ. 532/70.

2. Τις διατάξεις του Ν. 998/1979 «περί προστασίας των δασών και των δασικών εν γένει εκτάσεων της χώρας» και συγκεκριμένα:

α) του άρθρου 41 παρ. 1

β) του άρθρου 38 παρ. 1.

3. Τις διαταγές του Υπουργείου Γεωργίας:

α) 160417/1180/8.7.80

β) 182447/3049/24.9.80.

4. Την αριθμ. 285/23.1.1992 πρόταση του Δασαρχείου Κορίνθου από την οποία προκύπτει ότι η έκταση που αναφέρεται στο θέμα είχε, κατά το χρόνο της αποψιλώσεώς της που έγινε από 1 έως 30 Σεπτεμβρίου 1991, από τον Βασίλειο Ροτζώκο κάτοικο Κορίνθου δασικό χαρακτήρα, κατά την έννοια του Νόμου και ως εκ τούτου επιβάλλεται η κήρυξή της ως αναδασωτέας, αποφασίζουμε:

Κηρύσσουμε αναδασωτέα, με σκοπό τη διατήρηση του χαρακτήρα της ως δασικής έκτασης με φυσική ή τεχνητή αναγέννηση ώστε ν' αποκλειστεί η διάθεση αυτής για άλλο προορισμό, τη Δημόσια δασική έκταση εμβαδού έξ στρεμμάτων και εκατόν εβδομήντα έξ τετραγωνικών μέτρων (6,176 τ.μ.), που βρίσκεται στη θέση «Δραχτά» της περιφέρειας της κοινότητας Γαλατά Ν. Κορινθίας και προσδιορίζεται από τα στοιχεία Τμήμα Ι: Α, Β, Γ, Δ, Ε, Ζ, Η, Θ, Ι, Κ, Α, Τμήμα ΙΙ: Λ, Μ, Ν, Ξ, Ο, Π, Ρ, Σ, Τ, Υ, Φ, Λ, όπως φαίνονται στο συνημμένο διάγραμμα, το οποίο αποτελεί αναπόσπαστο μέρος της αποφάσεως αυτής και έχει όρια:

Τμήμα Ι:

Ανατολικά: Δημόσια Δασική έκταση.

Δυτικά: Δημόσια Δασική έκταση.

Βόρεια: Δημόσια Δασική έκταση.

Νότια: Δημόσια Δασική έκταση.

Τμήμα ΙΙ:

Ανατολικά: Δημόσια Δασική έκταση.

Δυτικά: Δημόσια Δασική έκταση.

Βόρεια: Δημόσια Δασική έκταση.

Νότια: Δημόσια Δασική έκταση.


Η απόφαση αυτή να ισχύσει από της κοινοποιήσεως της αρμοδίως (άρθρο 41 Ν. 998/79) και προ της δημοσιεύσεώς της στην Εφημερίδα της Κυβερνήσεως (άρθρο 37 Ν. 3200/55).

Η απόφαση αυτή να δημοσιευθεί στην Εφημερίδα της Κυβερνήσεως.

Κόρινθος, 3 Φεβρουαρίου 1992

Ο Νομάρχης

ΧΡΙΣΤΟΣ ΛΑΔΙΑΣ

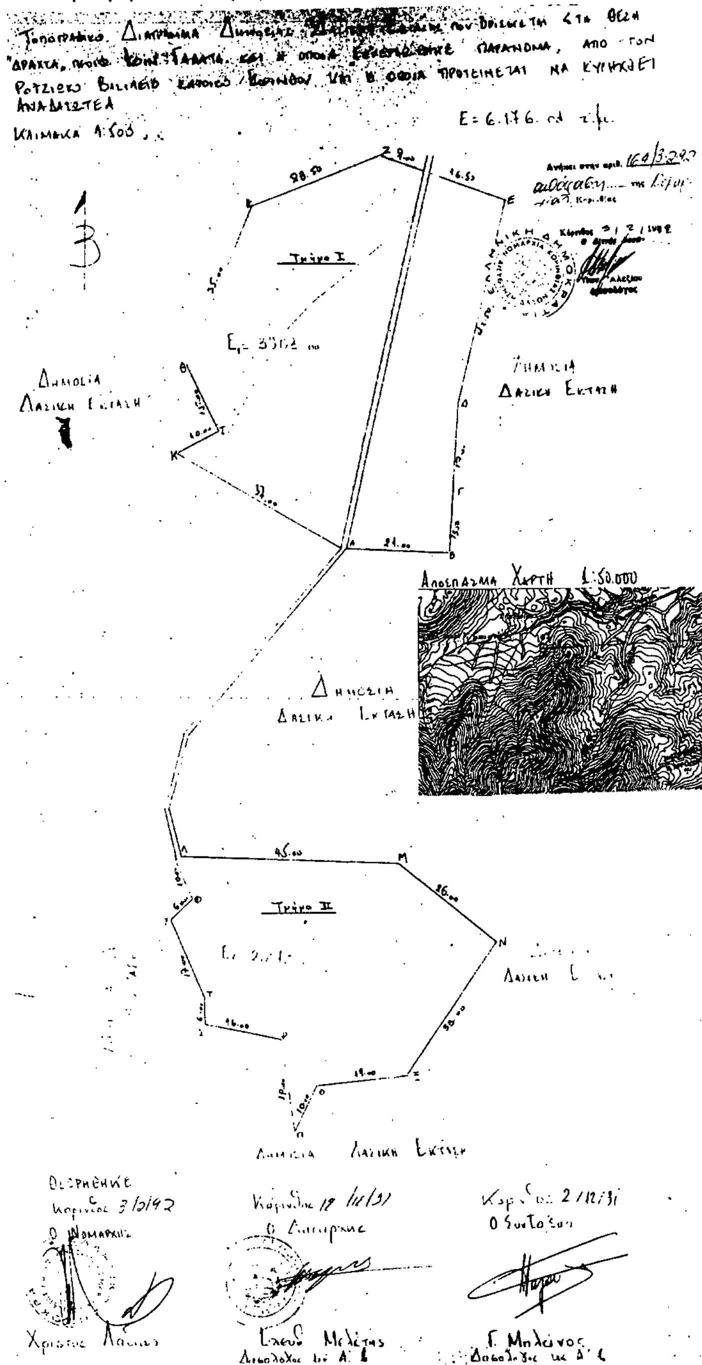

Αριθ. 2311/π.ε. (3)

Κήρυξη ως αναδασωτέας έκτασης εμβαδού 4,410 στρεμ., στη θέση «Βάτη» της περιφέρειας κοινότητας Καλλιθέας του Νομού Κορινθίας.

Ο ΝΟΜΑΡΧΗΣ ΚΟΡΙΝΘΙΑΣ

Έχοντας υπόψη:

1. Τις διατάξεις του Ν. 3200/55 περί διοικητικής αποκέντρωσης, όπως τροποποιήθηκε και συμπληρώθηκε μεταγενέστερα με το Ν.Δ. 532/70.

2. Τις διατάξεις του Ν. 998/1979 «περί προστασίας των δασών και των δασικών εν γένει εκτάσεων της χώρας» και συγκεκριμένα:

α) του άρθρου 41 παρ. 1

β) του άρθρου 38 παρ. 1.

3. Τις διαταγές του Υπουργείου Γεωργίας:

α) 160417/1180/8.7.80

β) 182447/3049/24.9.80.

4. Την αριθμ. 2011/90/26.11.91 πρόταση του Δασαρχείου Ξυλοκάστρου από την οποία προκύπτει ότι η έκταση που αναφέρεται στο θέμα είχε, κατά το χρόνο της αποφιλώσεώς της που έγινε από πυρκαϊά στις 21 Μαρτίου 1990, δασικό χαρακτήρα, κατά την έννοια του Νόμου και ως εκ τούτου επιβάλλεται η κήρυξή της ως αναδασωτέας, αποφασίζουμε:

Κηρύσσουμε αναδασωτέα, με σκοπό τη διατήρηση του χαρακτήρα της ως δασικής έκτασης με φυσική ή τεχνητή αναγέννηση ώστε ν' αποκλειστεί η διάθεση αυτής για άλλο προορισμό, τη Δημόσια δασική έκταση εμβαδού τεσσάρων στρεμμάτων και τετρακοσίων δέκα τετραγωνικών μέτρων (4,410), που βρίσκεται στη θέση «Βάτη» της περιφέρειας της κοινότητας Καλλιθέας Ν. Κορινθίας και προσδιορίζεται από τα στοιχεία: Α, Ο, Β, Β', Γ', Γ, Δ, Ε, Ζ, Ζ' Η', Η, Θ, Ι, Κ', Κ, Λ, Α, όπως φαίνονται στο συνημμένο διάγραμμα, το οποίο αποτελεί αναπόσπαστο μέρος της αποφάσεως αυτής και έχει όρια:

Ανατολικά: Αγροτικός δρόμος, ελαιοστάσια, Δημόσιο δάσος.

Δυτικά: Ελαιοστάσια.

Βόρεια: Δημόσιο δάσος.

Νότια: Δημόσιο δάσος, αγροτικός δρόμος, ελαιοστάσια.

Εξαιρουμένης της αγροτικής έκτασης, ιδιοκτησίας Γιανναχούλη, που ορίζεται στο συνημμένο διάγραμμα από τα στοιχεία Κ, Μ, Ν, Ξ, Ο, Β, Κ', Κ.

Η απόφαση αυτή να ισχύσει από της κοινοποιήσεως της αρμοδίως (άρθρο 41 Ν. 998/79) και προ της δημοσιεύσεώς της στην Εφημερίδα της Κυβερνήσεως (άρθρο 37 Ν. 3200/55).


Η απόφαση αυτή να δημοσιευθεί στην Εφημερίδα της Κυβερνήσεως.

Κόρινθος, 3 Φεβρουαρίου 1992

Ο Νομάρχης
ΧΡΙΣΤΟΣ ΛΑΔΙΑΣ


ΝΟΜΑΡΧΙΑ ΚΟΡΙΝΘΙΑΣ
ΔΙΕΥΘΥΝΣΗ ΔΑΣΩΝ
ΔΑΣΑΡΧΕΙΟ ΞΥΛΟΚΑΣΤΡΟΥ

ΤΟΠΟΓΡΑΦΙΚΟ ΔΙΑΓΡΑΜΜΑ ΔΗΜΟΣΙΟΥ ΔΑΣΟΥΣ ΠΟΥ ΚΑΗΚΕ ΤΗΝ 21 ΜΑΡΤΙΟΥ 1990 ΣΤΗ ΘΕΣΗ «ΒΑΤΗ» ΠΕΡΙΦΕΡΕΙΑΣ ΚΟΙΝΟΤΗΤΑΣ ΚΑΛΛΙΘΕΑΣ ΕΜΒΑΔΟΥ 4.410 m^2
ΚΛΙΜ. 1:1000

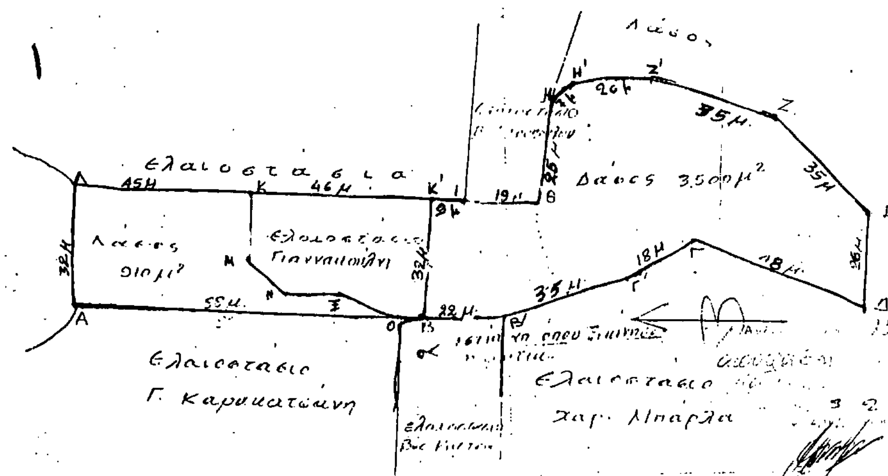

ΑΠΟΣΠΑΣΜΑ ΤΟΠΟΓΡΑΦΙΚΟΥ ΧΑΡΤΗ ΠΕΡΙΟΧΗΣ ΘΕΣΕΩΣ «ΒΑΤΗ» ΚΟΙΝΟΤΗΤΑΣ ΚΑΛΛΙΘΕΑΣ ΚΟΡΙΝΘΙΑΣ ΜΕ ΚΛΙΜΑΚΑ 1:5000.

ΥΠΟΜΝΗΜΑ
- Θέση πυρκαϊάς
- Χωρ/κές καμπύλες
- Υψόμετρα
- Ρέμματα
- Επαρχιακός δρόμος
- Εκκλησίες
- Ρίπες
- Αγροτικός δρόμος

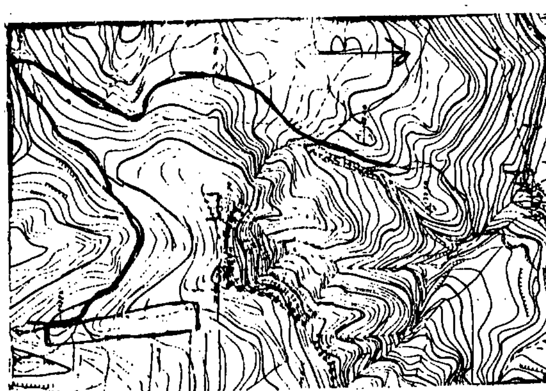

ΘΕΩΡΗΘΗΚΕ
Κόρινθος 3/2/1992
ο Νομάρχης
Χρίστος Λαδιάς

Ξυλόκαστρο 30/3/1990

Δερβένι 27-3-1990
ο συντάξας
Αλέξιος [illegible]
Τεχνολόγος Δασοπονίας

ΑΠΑΛΛΟΤΡΙΩΣΕΙΣ

ΑΠΟΦΑΣΕΙΣ

Αριθ. 148 (4)

Καθορισμός των ορίων του αιγιαλού και της παραλίας στη θέση «Σκάλα Μεταξά» Κοινότητας Φαναρίου Ν. Ροδόπης.

Ο ΝΟΜΑΡΧΗΣ ΡΟΔΟΠΗΣ

Έχοντας υπόψη:

1. Τις διατάξεις των άρθρων 1 μέχρι 7 του ΑΝ 2344/1940 «περί αιγιαλού και παραλίας» όπως τροποποιήθηκαν και συμπληρώθηκαν με τις διατάξεις του άρθρου 13 του Ν. 1078/80 και του άρθρου 23 του Ν. 1337/1983.

2. Τις διατάξεις των άρθρων 100 και 153 του Π.Δ. 284/1988 (ΦΕΚ 128 και 165/Α'/1988) «περί Οργανισμού του Υπουργείου Οικονομικών».

3. Την από 27.3.1991 έκθεση της Επιτροπής καθορισμού των ορίων αιγιαλού και παραλίας και θέσεων αμμοληψίας που καθόρισε τα όρια του αιγιαλού και της παραλίας στη θέση «ΣΚΑΛΑ ΜΕΤΑΞΑ» στην Κοινότητα Φαναρίου και το από Φεβρουάριο 1991 τοπογραφικό διάγραμμα, με κλίμακα 1: 1000 του αγρονόμου - τοπογράφου Κομοτηνής Γεωργίου Πετρίδη, το οποίο θεωρήθηκε την 20.3.1991 από την Δ/νση Τεχνικών Υπηρεσιών Ν. Ροδόπης και συνοδεύει την έκθεση της προαναφερομένης Επιτροπής.

4. Τη σύμφωνη γνώμη του Γενικού Επιτελείου Ναυτικού που διατυπώθηκε στο αριθμ. Φ.544.5/587/91/Σ. 1596/23/12/1991 έγγραφό του.

5. Τις διατάξεις του άρθρου 1 της παρ. 1 του Ν. 3200/1955 (ΦΕΚ 97/Α'/55, «περί διοικητικής αποκεντρώσεως» σε συνδυασμό με τις διατάξεις του από 28.6.1955 ΒΔ, «περί εξαιρέσεως από της κατά το άρθρο 1 παρ. 1 του Ν. 3200/55 αρμοδιότητας των Νομαρχών, αντικειμένων τινών αρμοδιότητας του Υπουργού Οικονομικών, του ΒΔ 704/1970 και του άρθρου 1 παρ. 5 του ΠΔ 71/1984, σχετικά με την μεταβίβαση αρμοδιοτήτων του Υπουργού Οικονομικών στους Νομάρχες και στις περιφερειακές αρχές διανομαρχιακού επιπέδου, αποφασίζουμε:

1. Επικυρώνουμε την από 27.3.1991 έκθεση της Επιτροπής καθορισμού των ορίων του αιγιαλού και της παραλίας και θέσεων αμμοληψίας, καθώς και το από Φεβρουάριο 1991 τοπογραφικό διάγραμμα που τη συνοδεύει το οποίο συντάχθηκε από τον αγρονόμο τοπογράφο Γεώργιο Πετρίδη με κλίμακα 1: 1000 και θεωρήθηκε από την Δ/νση Τεχν. Υπηρεσιών Ν. Ροδόπης, επί του οποίου η πιο πάνω Επιτροπή καθόρισε:

α) Με κόκκινη πολυγωνική γραμμή τα όρια του αιγιαλού στη θέση «ΣΚΑΛΑ ΜΕΤΑΞΑ» στη Κοινότητα Φαναρίου Ροδόπης.

β) Με κίτρινη πολυγωνική γραμμή τα όρια της παραλίας στην ίδια θέση και

γ) Με κυανή πολυγωνική γραμμή τα όρια του παλαιού αιγιαλού στην ίδια θέση.

2. Η απόφαση αυτή, με την έκθεση της πιο πάνω Επιτροπής και το συνοδεύον τοπογραφικό διάγραμμα, να δημοσιευθών στην Εφημερίδα της Κυβερνήσεως.

Κομοτηνή, 5 Φεβρουαρίου 1992

Ο Νομάρχης
ΔΙΟΝΥΣΙΟΣ ΚΑΡΑΧΑΛΙΟΣ

Κομοτηνη, 27 Μαρτίου 1991

ΕΚΘΕΣΗ

της Επιτροπής καθορισμού των Ορίων Αιγιαλού και παραλίας Ν. Ροδόπης

Καθορισμός για πρώτη φορά των ορίων του αιγιαλού και της παραλίας στη τοποθεσία «ΣΚΑΛΑ ΜΕΤΑΞΑ» της Κοινότητας Φαναρίου Ν. Ροδόπης μπροστά από την ιδιοκτησία του Γεωργίου Καραχιουλάκη κατοίκου Κομοτηνής.

Κομοτηνή 27 Μαρτίου 1991 ημέρα Πέμπτη οι υπογεγραμμένοι:

1. Δημήτριος Παπαθεοδώρου, Προϊστάμενος Κτηματικής Υπηρεσίας Ν. Ροδόπης, ως Πρόεδρος.

2. Κων/νος Δερνεκτσής, Τοπογράφος Μηχανικός της Δ/νσης Τεχνικών Υπηρεσιών Ν. Ροδόπης, ως τακτικό μέλος.

3. Στέφανος Γκουγκούδης, Λιμενάρχης του Υπολιμεναρχείου Λάγους ως τακτικό μέλος, που αποτελούν την επιτροπή καθορισμού των ορίων του Αιγιαλού και Παραλίας Ν. Ροδόπης, δυνάμει του άρθρου 5 του ΑΝ 263/1968 όπως τροποποιήθηκε μεταγενέστερα με τα άρθρα 100 και 153 του ΠΔ 284/88 και της αριθμ. 1585/17/12/1990 απόφασης του Νομάρχη Ροδόπης και η οποία συγκλήθηκε μετά από πρόσκληση του Προέδρου, μεταβήκαμε και πραγματοποιήσαμε αυτοψία στην ανωτέρω περιοχή και αφού λάβαμε υπόψη:

1. την από 20.3.1991 αίτηση του Γεωργίου Καραχιουλάκη με την οποία ζητά τον καθορισμό των ορίων του αιγιαλού και παραλίας στην ανωτέρω περιοχή.

2. Το τοπογραφικό και υψομετρικό διάγραμμα που συντάχθηκε τον Φεβρουάριο 1991 από τον Γεώργιο Πετρίδη, τοπογράφο μηχανικο σε πινακίδα με κλίμακα 1: 1000 και ελέχθηκε από τον Κων/ντίνο Καραμανώλη, τοπογράφο μηχανικό της ΔΤΥΝ Ροδόπης και θεωρήθηκε την 20.3.1991 από τον Προϊστάμενο της Δ/νσης Τεχνικών Υπηρεσιών Ν. Ροδόπης όπως ορίζει το άρθρο 20 του Ν. 719/77.

3. Τις διατάξεις του ΑΝ 2344/40 όπως τροποποιήθηκε και την σχετική δικαστηριακή και διοικητική νομολογία.

4. Την αντίληψη που σχηματίσθηκε κατά την επιτόπια επίσκεψή μας για το πλάτος της βρεχόμενης ζώνης ξηράς και των άλλων συναφών στοιχείων ήτοι:

α) Ότι η έκταση είναι πεδινή και με ομαλή κλίση.

β) Ότι η κατάσταση της ακτής είναι αμμώδης.

γ) Ότι ο θαλάσσιος χώρος είναι αναπεπταμένο πέλαγος χωρίς υφάλους, με αβαθή νερά.

δ) Ότι οι επικρατούσες καιρικές συνθήκες και οι κύριες κατευθύνσεις των πνεόντων ανέμων είναι ΒΑ άνεμοι, 3 έως 4 μποφόρ, χωρίς παλιρροιακά και θαλάσσια ρεύματα.

5. Ότι υπάρχει παλαιός αιγιαλός του οποίου οι οριογραμμές καθορίζονται από σταθερά σημεία και συντεταγμένες.

6. Ότι πρέπει να καθορισθεί ζώνη παραλίας, επειδή δεν εξυπηρετούνται οι σκοποί του άρθρου 7 παρ. 1 του ΑΝ 2344/40, στην οποία δεν πρέπει να εξαιρεθούν τα υπάρχοντα κτίσματα.

7. Τις αεροφωτογραφίες λήψης 1945 και 1984.

7. Την οριστική διανομή έτους 1931 όπως αυτή φαίνεται στο απόσπασμα αγροκτήματος Χ. Φαναρίου Ν. Ροδόπης του Γραφείου Τοπογραφικής Κομοτηνής.

9. Τις υποδείξεις του ΓΕΝ σύμφωνα με το αριθ. 544.5/325/17/7/1991 έγγραφο του.

10. Τις οδηγίες του αριθμ. Ν. 2823/1138/ΠΟΛ. 45/2/2/1988 εγγράφου του Υπουργείου Οικονομικών «περί εξαιρέσεως ακινήτων του Δημοσίου από τη ζώνη του παλαιού αιγιαλού που παραχωρήθηκαν από το Δημόσιο, αποφασίζουμε:

1. Καθορίζουμε στο ανωτέρω τοπογραφικό:

α) Την οριογραμμή του αιγιαλού με κόκκινη συνεχή πολυγωνική γραμμή με κορυφές 555Α, 555, 556, 557, 558, 558Α.

β) Την οριογραμμή της παραλίας με κίτρινη συνεχή πολυγωνική γραμμή με κορυφές 555'Α. 555', 556', 557', 558', 558'Α.

γ) Την οριογραμμή του παλαιού αιγιαλού με κυανή συνεχή πολυγωνική γραμμή με κορυφές 555"Α, 555"Β, 556", 556"Α–556" Κ, 557", 557" Α, 557" Β, 558" 558" Α από την ζώνη της οποία εξαιρούνται τα υπάρχοντα κτίσματα.

Οι κορυφές των οριογραμμών εξασφαλίζονται από σταθερά σημεία και με συντεταγμένες που αναγράφονται στην πινακίδα του διαγράμματος.

2. Καθορίζουμε επίσης ζώνη παραλίας 10 μέτρων γιατί η ζώνη αιγιαλού από μόνη της δεν μπορεί να εξυπηρετήσει τους σκοπούς της παραγρ. 1 του άρθρ. 7 του ΑΝ 2344/40.

Η Επιτροπή

Ο Πρόεδρος	Τα μέλη
	ΔΗΜ. ΠΑΠΑΘΕΟΔΩΡΟΥ
ΚΩΝ/ΝΟΣ ΔΕΡΝΕΚΤΣΗΣ	ΣΤΕΦΑΝΟΣ ΓΚΟΥΓΚΟΥΔΗΣ

ΤΟΠΟΓΡΑΦΙΚΟ ΔΙΑΓΡΑΜΜΑ
ΚΑΘΟΡΙΣΜΟΥ ΟΡΙΩΝ ΑΙΓΙΑΛΟΥ-ΠΑΡΑΛΙΑΣ

ΠΕΡΙΟΧΗ: Σκάλα Μεγάλα ΕΝΔΙΑΦΕΡΟΜΕΝΟΣ: Γ. [illegible]

ΚΟΙΝΟΤΗΤΑ: Φαναρίου

ΕΠΑΡΧΙΑ: Κομοτηνής

ΝΟΜΑΡΧΙΑ: Ροδόπης

ΚΛΙΜΑΚΑ 1:1000

ΤΡΙΓΩΝΟΜΕΤΡΙΚΗ ΕΞΑΡΤΗΣΗ: Επίσημο κρατικό δίκτυο συν/νων

ΥΨΟΜ/ΚΗ ΑΦΕΤΗΡΙΑ: Μέση στάθμη θαλάσσης

ΜΕΘΟΔΟΣ ΑΠΟΤΥΠΩΣΕΩΣ: Ταχυμετρία


ΧΡΟΝΟΛΟΓΙΑ —"— Φλεβάρης '91

-0-

ΣΥΝΤΑΞΑΣ ΜΗΧ/ΚΟΣ

ΓΙΩΡΓΟΣ Α. ΠΕΤΡΙΔΗΣ
ΔΙΠΛ. ΑΓΡΟΝΟΜΟΣ ΤΟΠΟΓΡΑΦΟΣ ΜΗΧΑΝΙΚΟΣ
ΠΟΛΥΤΕΧΝΙΚΗΣ ΣΧΟΛΗΣ Α.Π.Θ.
ΜΕΛΟΣ Τ.Ε.Ε. ΑΡΙΘ. ΜΗΤΡΩΟΥ 61.706
Κ. ΠΑΛΑΙΟΛΟΓΟΥ 2 - ΚΟΜΟΤΗΝΗ - ☎ 22.502

Εθεωρήθη
Κομοτηνή 20-3-1991
-0-
[illegible] Τ.Υ.Ν

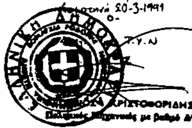

[illegible] ΧΡΙΣΤΟΦΟΡΙΔΗΣ
Πολιτικός Μηχανικός με βαθμό Α'

Ελέγχθηκε επί τόπου
Για την ακρίβεια της αποτυπώσεως
-0-
Μηχ/κός της Τ.Υ.Ν

[illegible]
ΑΓΡΟΝΟΜΟΣ
ΤΟΠΟΓΡΑΦΟΣ ΜΗΧΑΝΙΚΟΣ

ΥΠΟΜΝΗΜΑ ΕΠΙΤΡΟΠΗΣ

1) Το παρόν τοπογραφικό διάγραμμα συνοδεύει την από 27-7-1991 έκθεση της επιτροπής καθορισμού των ορίων του αιγιαλού (αρθρ. 74 . Π.Δ. 436/77)

2) ——— οριογραμμή αιγιαλού
——— " παραλίας
——— " παλαιού αιγιαλού

3) Οι κορυφές των οριογραμμών εξασφαλίζονται από τις συν/νες του κρατικού δικτύου όπως αναφέρονται ανωτέρω.

Εθεωρήθη ως προς την ακριβή απεικόνιση των προς την [illegible] ορίων [illegible]
15-11-91

Ο ΠΡΟΕΔΡΟΣ
ΔΗΜΗΤΡ. [illegible]
Φοροτεχνικός με Α6

-ΤΑ- ΜΕΛΗ
ΚΩΝ/ΝΟΣ ΔΕΡΝΕΚΤΣΗΣ
ΑΓΡΟΝΟΜΟΣ ΤΟΠΟΓΡΑΦΟΣ ΜΗΧΑΝΙΚΟΣ

[illegible] ΣΤΕΦΑΝΟΣ

ΠΙΝΑΚΑΣ ΣΥΝ/ΝΩΝ ΚΟΡΥΦΩΝ ΑΙΓΙΑΛΟΥ


	Χ	Ψ
555Α	- 28362,60	24750,00
555	- 28304,20	24869,10
556	- 28239,20	2[illegible]943,55
557	- 27876,50	25153,60
558	- 27741,05	25202,50
558Α	- 27716,00	25250,00

ΠΙΝΑΚΑΣ ΣΥΝ/ΝΩΝ ΚΟΡΥΦΩΝ ΠΑΡΑΛΙΑΣ

	Χ	Ψ
555Α'	- 28351,50	24750,00
555'	- 28295,85	24863,80
556'	- 28234,10	24934,35
557'	- 27874,10	25143,85
558'	- 27734,10	25194,40
558Α'	- 27704,00	25250,00

ΠΙΝΑΚΑΣ ΣΥΝ/ΝΩΝ ΚΟΡΥΦΩΝ ΠΑΛΑΙΟΥ ΑΙΓΙΑΛΟΥ

	Χ	Ψ
555Α"	- 28179,00	24751,50
555Β"	- 28165,50	24765,50
555"	- 28240,50	24839,00
556"	- 28126,50	24954,00
556Α"	- [illegible]	24855,50
556Β"	- 28006,00	24873,00
556Γ"	- [illegible],50	24856,50
556Δ"	- 28000,00	24838,00
556Ε"	- 27986,00	24826,00
556Ζ"	- 27905,50	24879,50
556Η"	- 27893,00	24871,50
556Θ"	[illegible]300,00	24885,50
556Ι"	- 27877,00	24701,00
556Κ"	- 27913,00	2493[illegible]
557"	- 27860,50	24983,00
557Α"	- 278[illegible]	25006,50
557Β"	- 27786,00	24998,00
558"	- [illegible]	25041,00
558Α"	- [illegible]02,00	25045,00

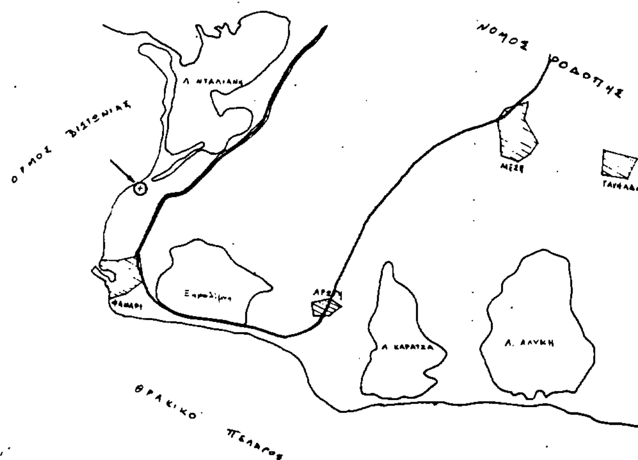

ΑΠΟΣΠΑΣΜΑ ΧΑΡΤΟΥ [illegible]

Τ: θέση του τεμαχίου

ΚΛΙΜΑΚΑ 1:50.000

ΙΧΘΥΟΤΡΟΦΕΙΟ

12

13

16

17

14

10

ΟΡΙΟΓΡΑΜΜΗ ΔΙΑΝΟΜΗΣ

ΚΛΗΡΟΤΕΜΑΧΙΑ


ΑΠΟΘΗΚΕΣ

ΑΓΡΟΤΙΚΗ ΟΔΟΣ

ΚΑΝΑΛΙ

ΕΠΑΡΧΙΑΚΗ ΟΔΟΣ

ΦΑΝΑΡΙ

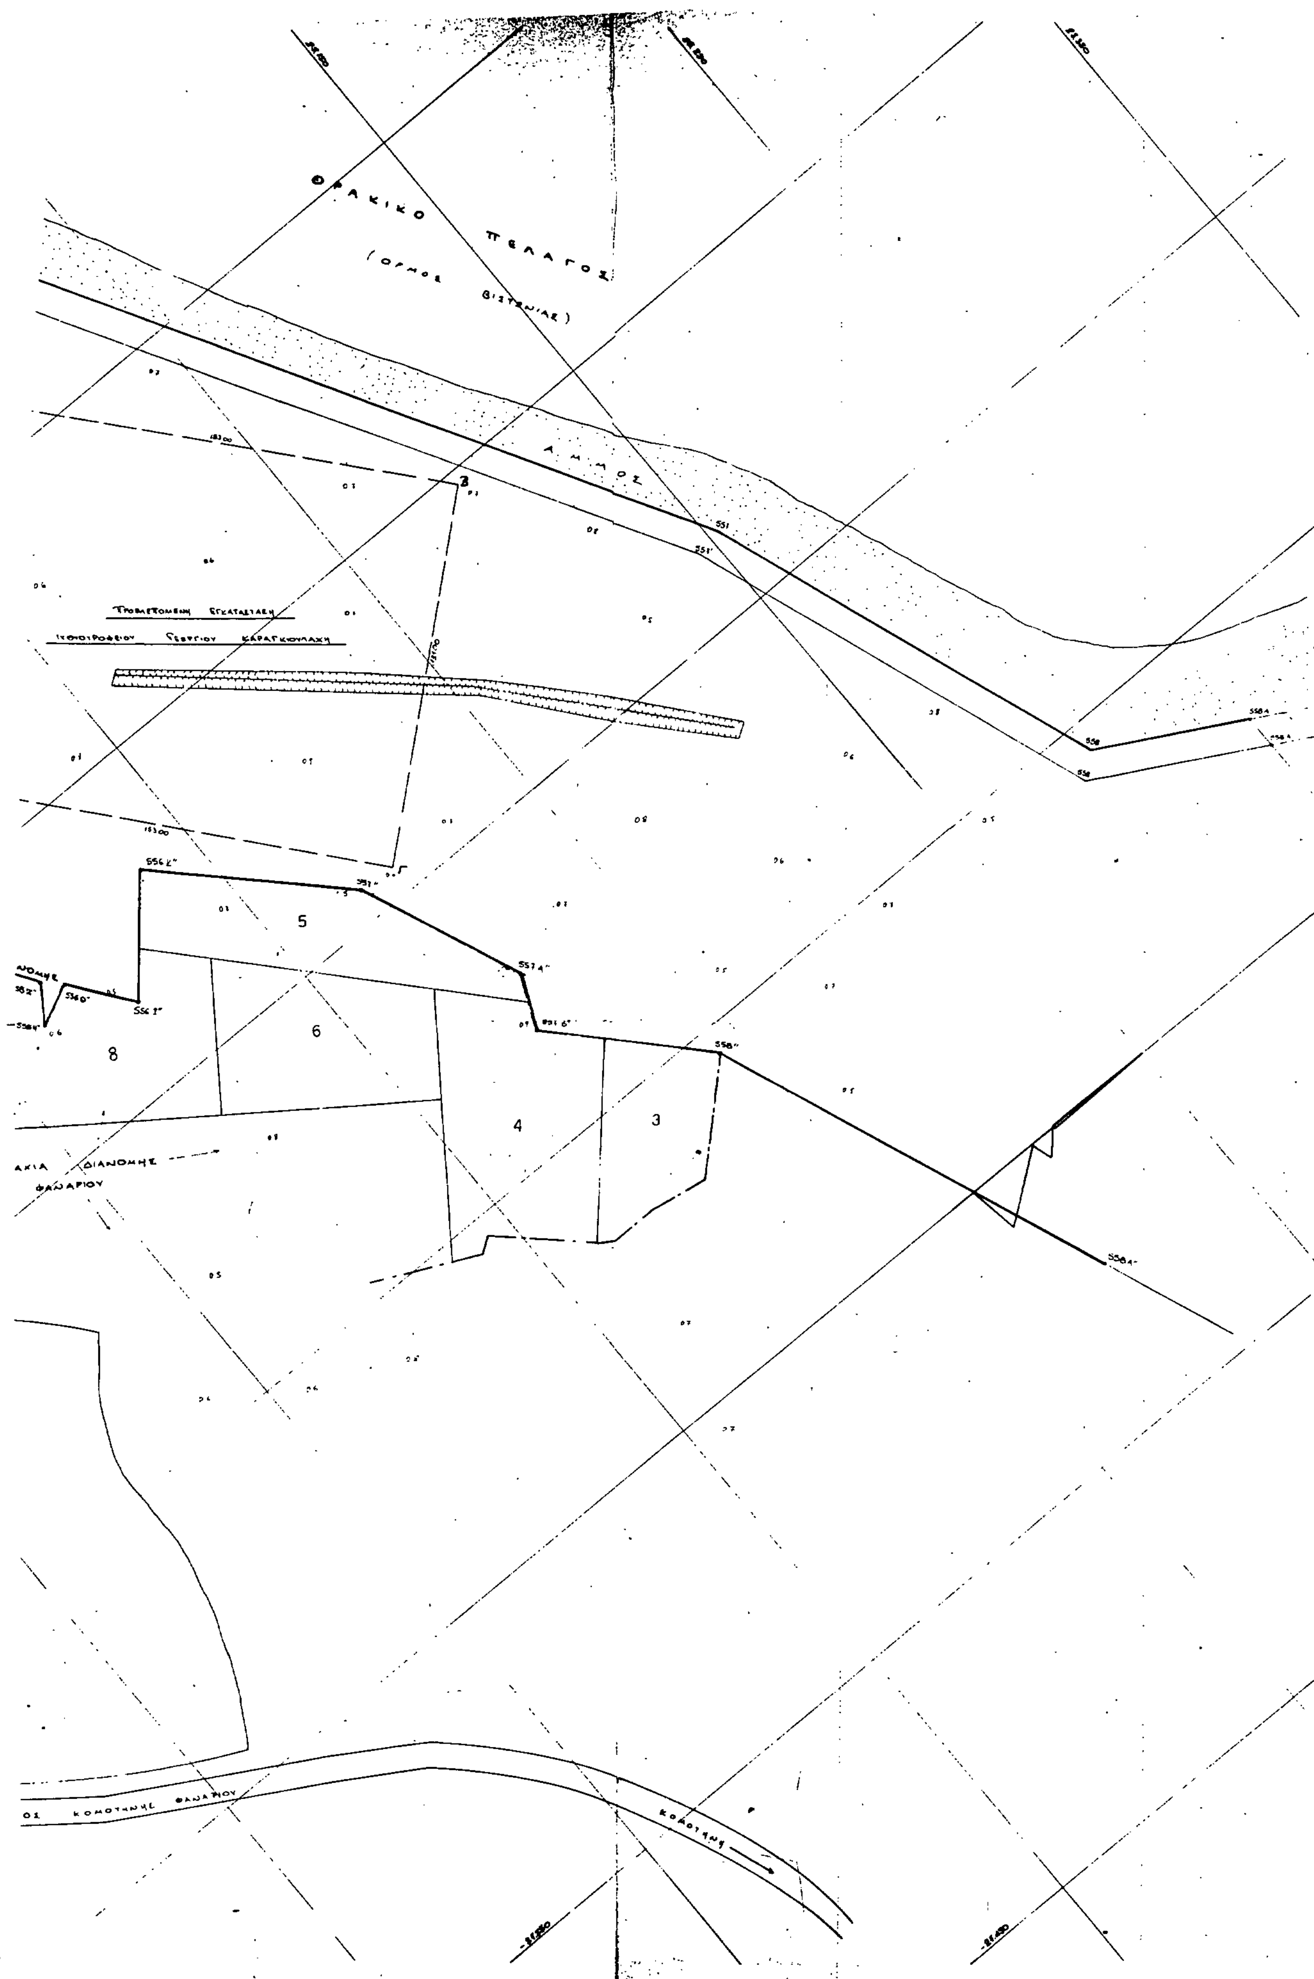
ΘΡΑΚΙΚΟ ΠΕΛΑΓΟΣ
(ΟΡΜΟΣ ΒΙΣΤΩΝΙΑΣ)
ΑΜΜΟΣ
5
6
8
4
3